


H. van de Riet Bouwstaal BV

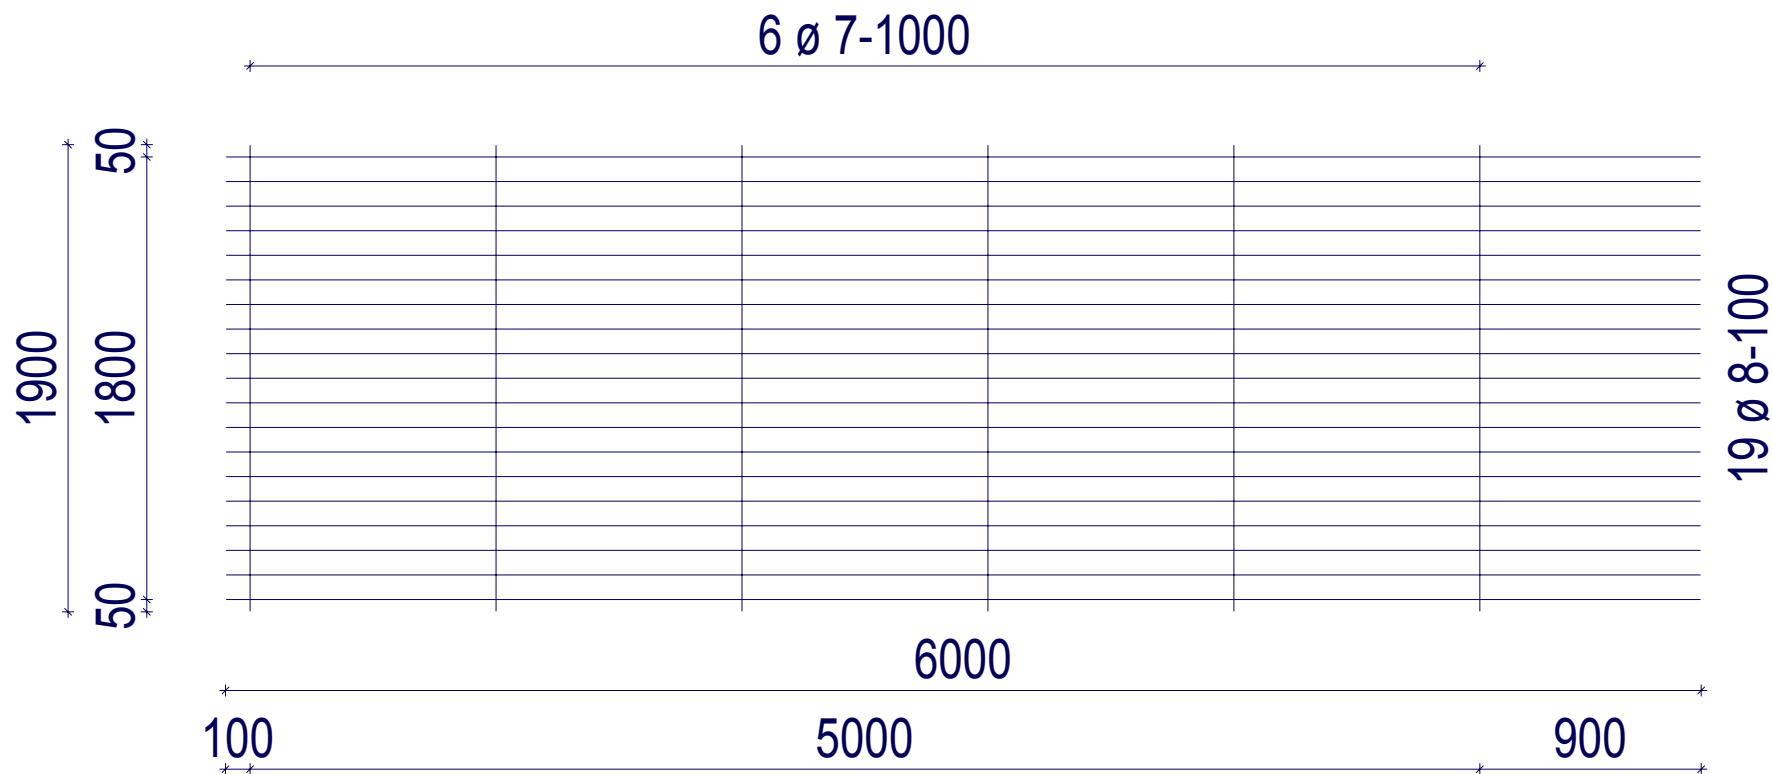

Netnaam:	D503	Nettenlengte in m:	6.00	Overdekking langs in m:	0.00
Gewicht in kg:	48.47	Netbreedte in m:	1.90	Overdekking dwars in m:	0.00

D503

Aantal per pak	Gewicht per pak	Netto oppervlak
30 st.	1.454 kg	10.47 m ² bij 490 mm las 10.65 m ² bij 395 mm las