


H. van de Riet Bouwstaal BV



8 ø 8-725

1200
75 1050 75

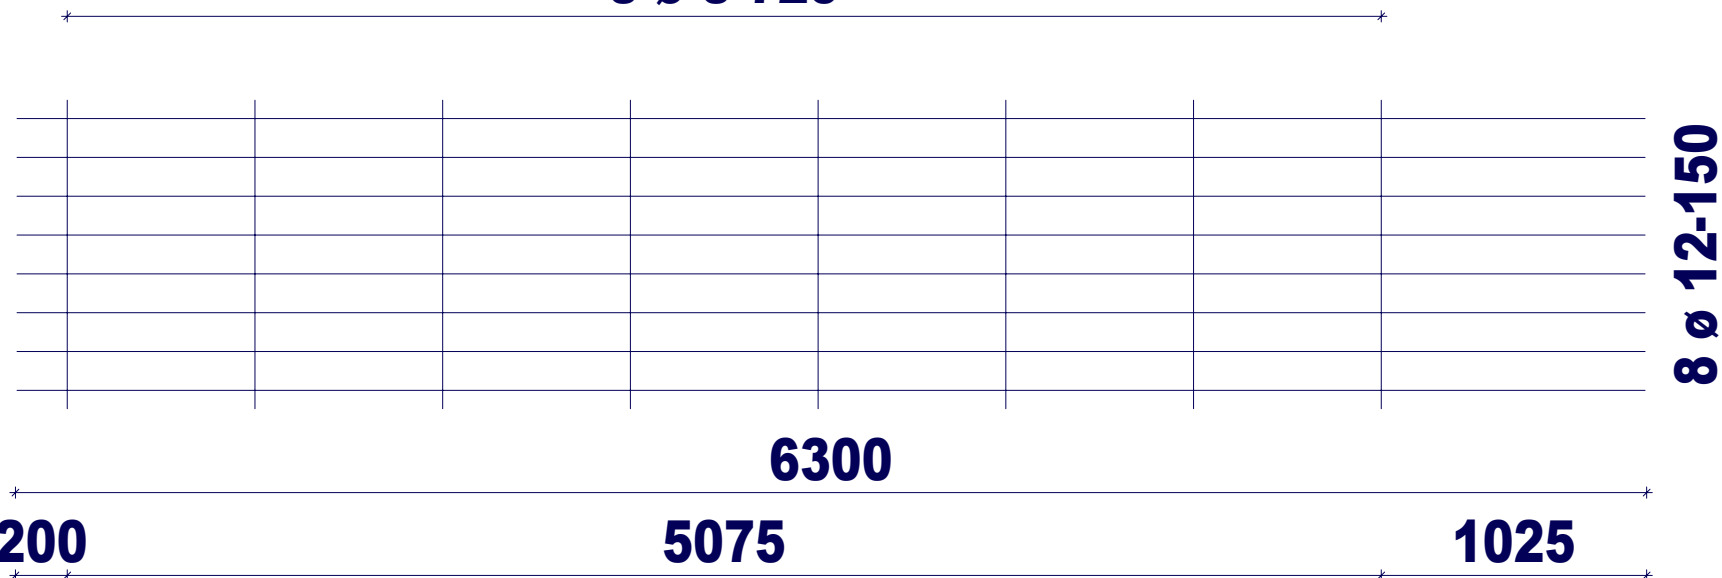

Netnaam:	D754	Nettenlengte in m:	6.30	Overdekking langs in m:	0.00
Gewicht in kg:	48.55	Netbreedte in m:	1.20	Overdekking dwars in m:	0.00

D754

Aantal per pak	Gewicht per pak	Netto oppervlak
30 st.	1.457 kg	6.58 m2 bij 815 mm las 6.71 m2 bij 710 mm las 6.77 m2 bij 660 mm las