


H. van de Riet Bouwstaal BV

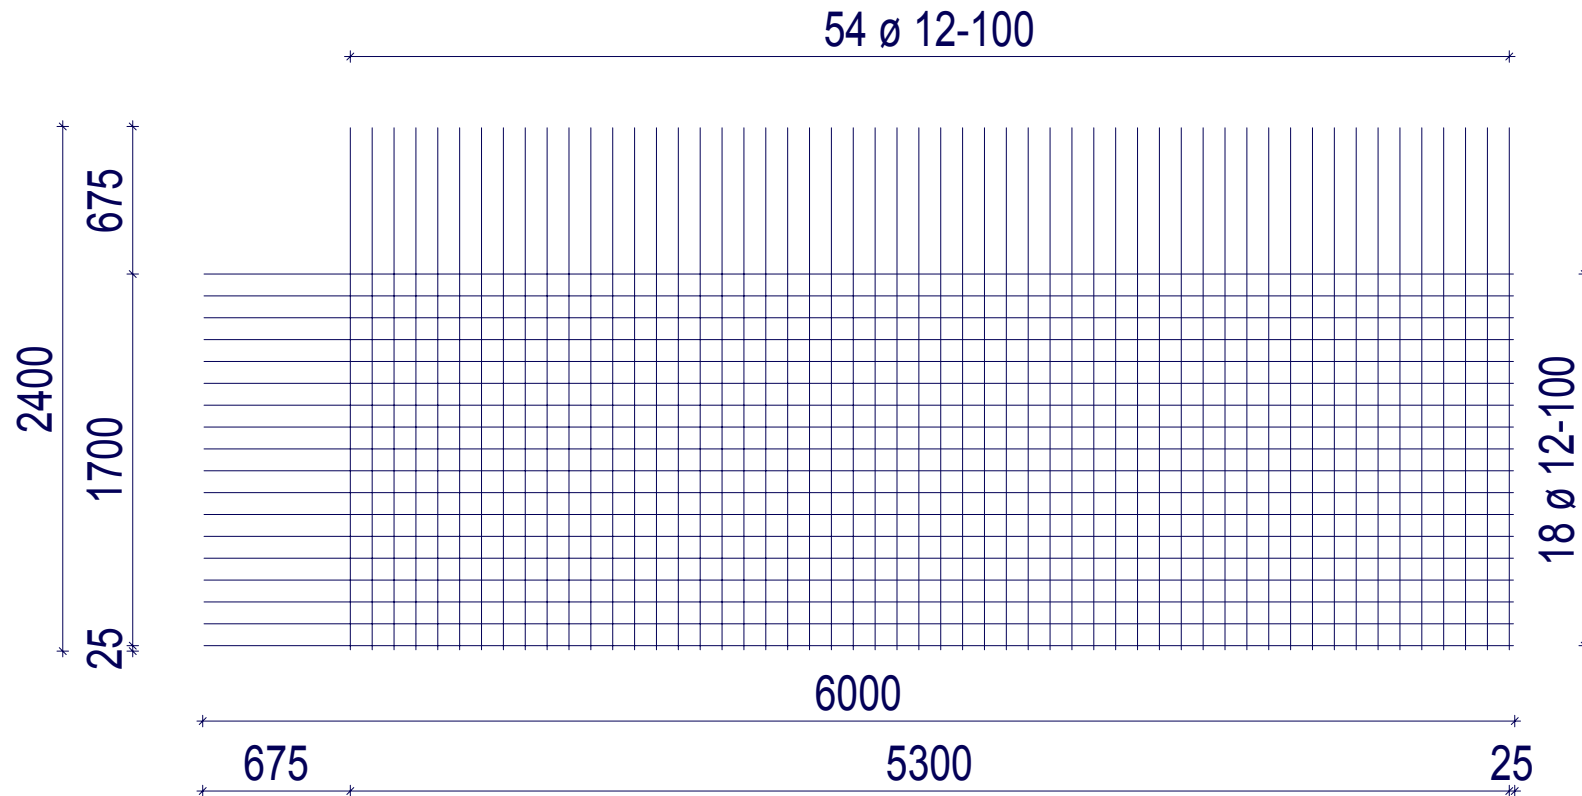

Netnaam:	B1131A	Nettenlengte in m:	6.00	Overdekking langs in m:	0.60
Gewicht in kg:	210.99	Netbreedte in m:	2.40	Overdekking dwars in m:	0.60

B1131A