


H. van de Riet Bouwstaal BV

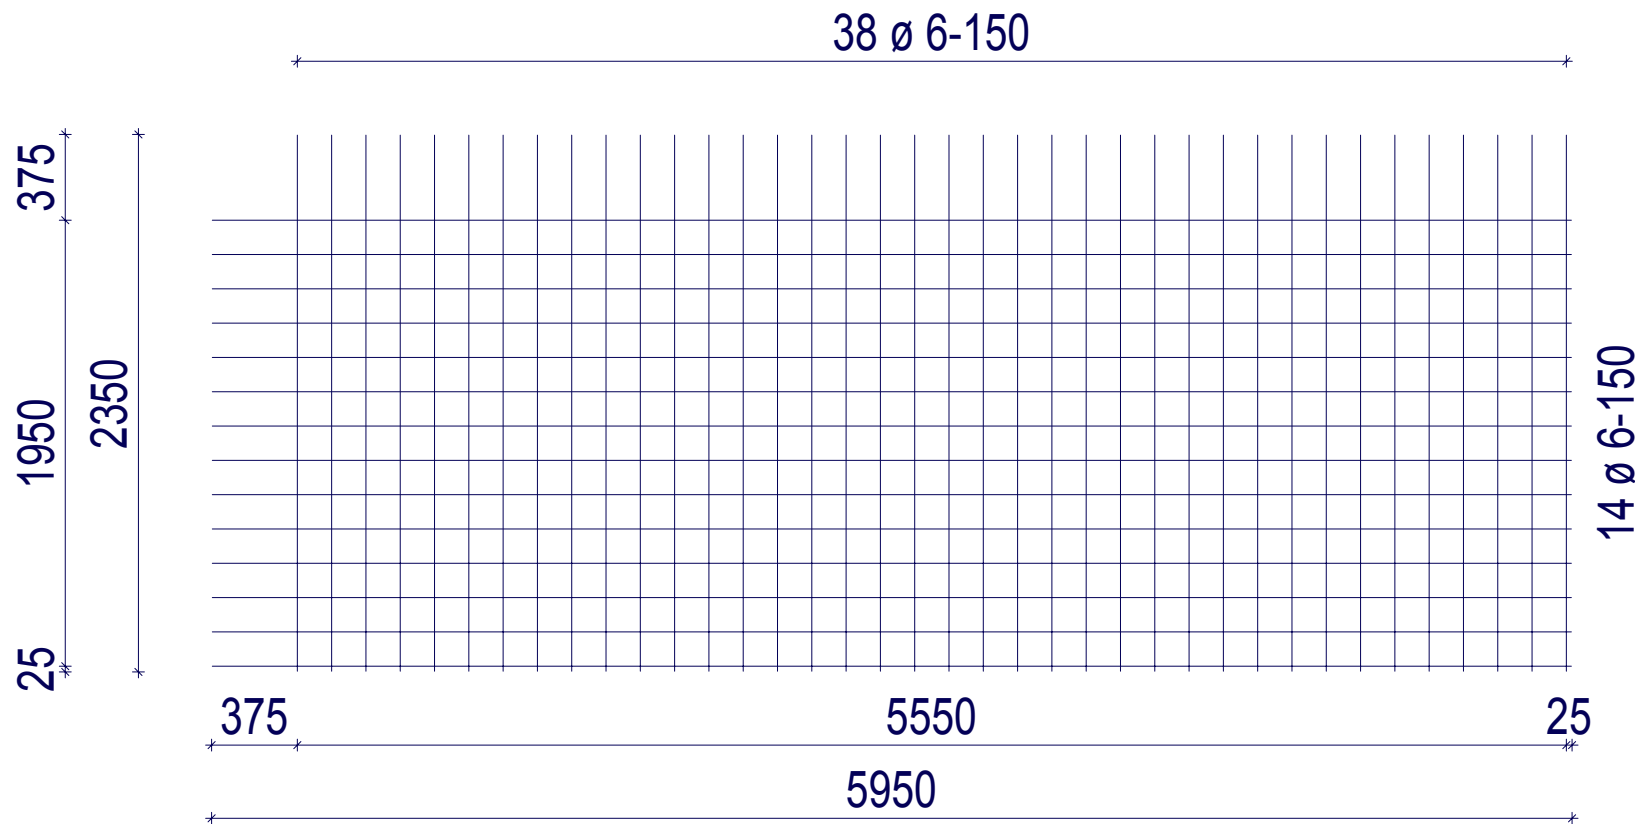

Netnaam:	B188A	Nettenlengte in m:	5.95	Overdekking langs in m:	0.25
Gewicht in kg:	38.30	Netbreedte in m:	2.35	Overdekking dwars in m:	0.25

B188A

Zijde:
1