


H. van de Riet Bouwstaal BV

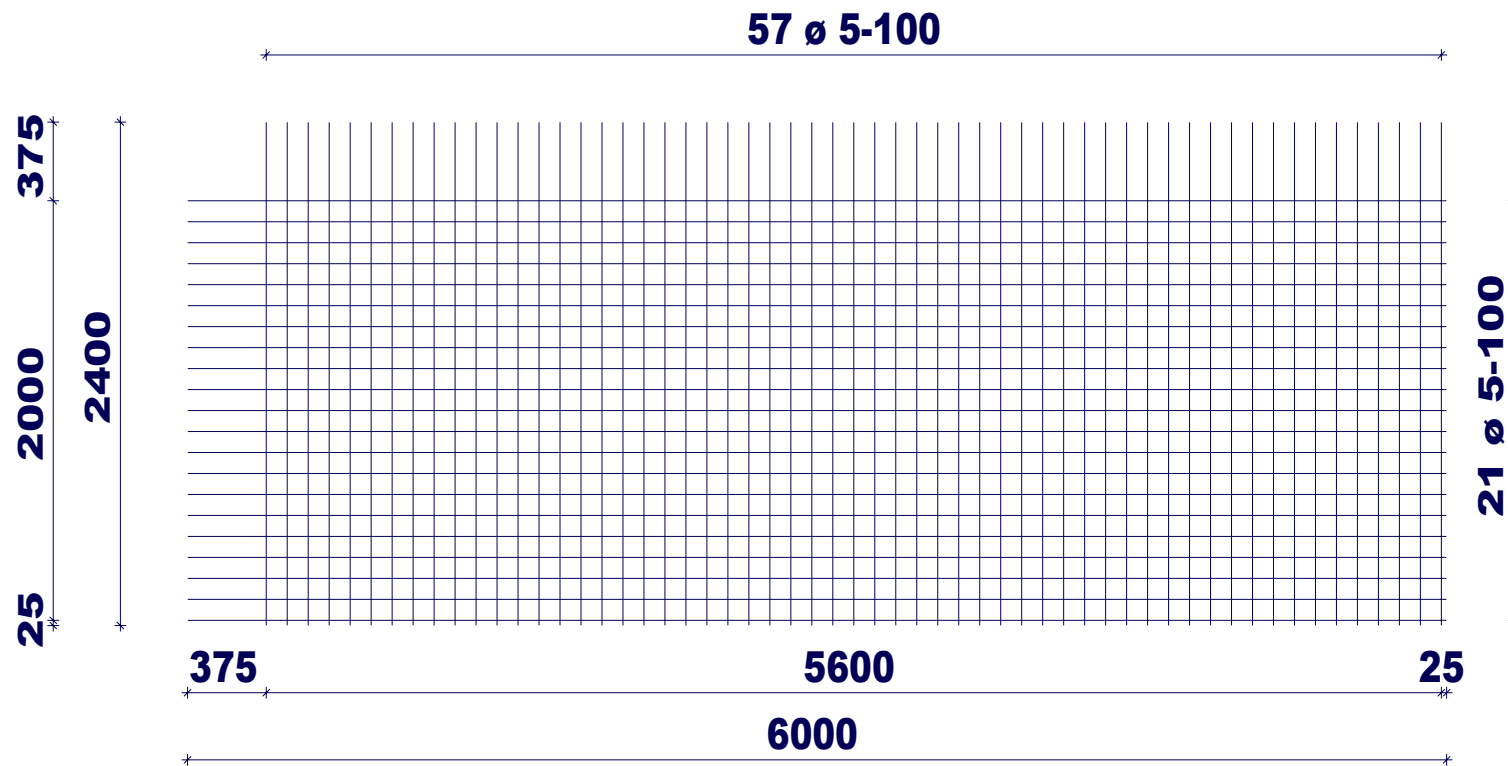

Netnaam:	B196A	Nettenlengte in m:	6.00	Overdekking langs in m:	0.30
Gewicht in kg:	40.50	Netbreedte in m:	2.40	Overdekking dwars in m:	0.30

B196A

Zijde:

1