


H. van de Riet Bouwstaal BV

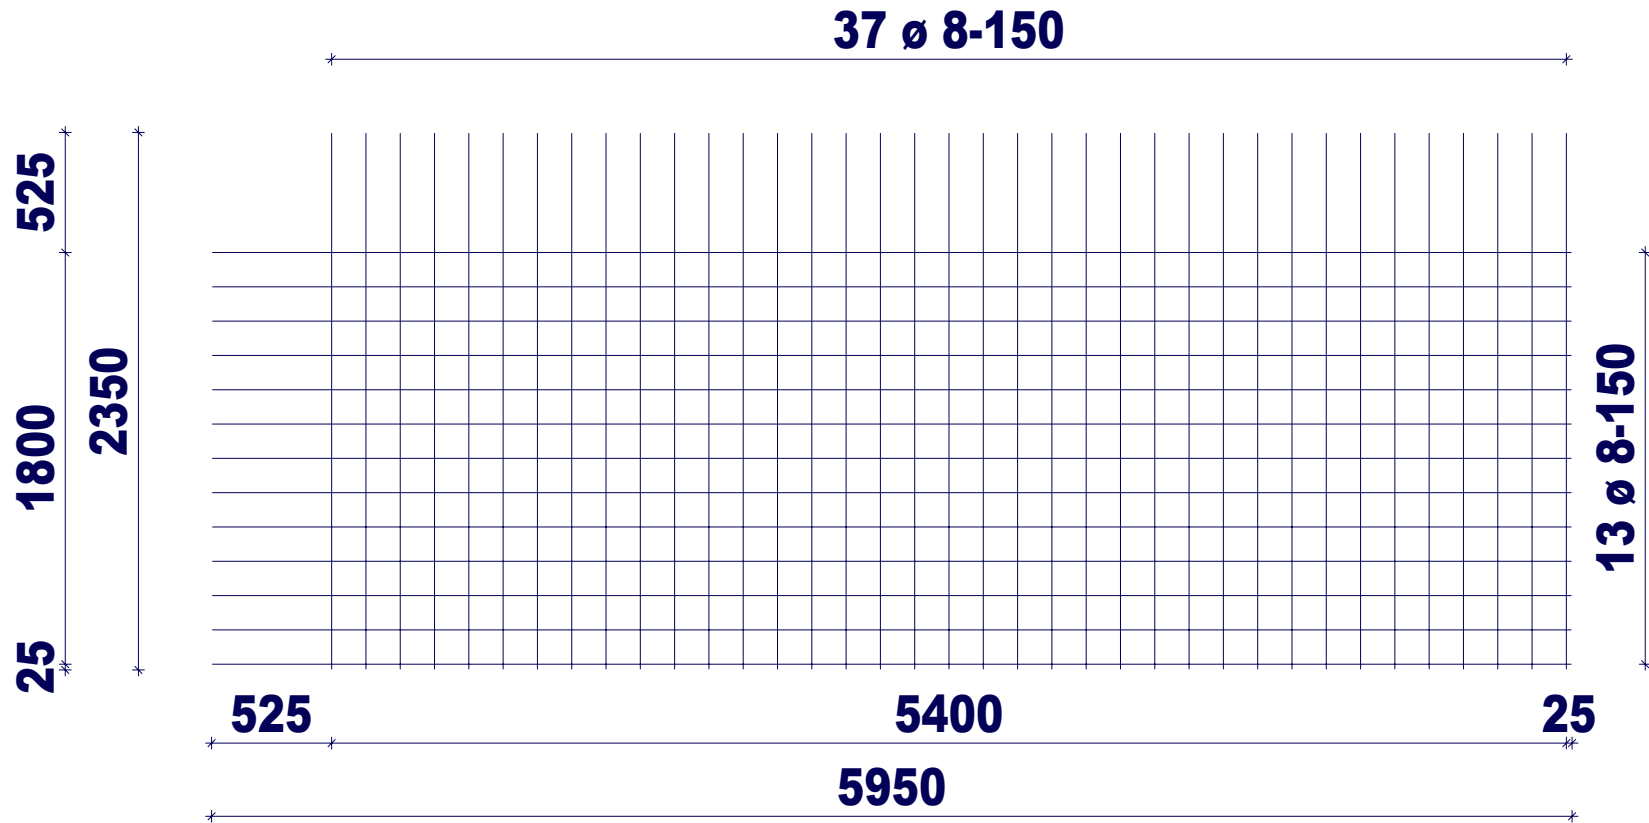

Netnaam:	B335A	Nettenlengte in m:	5.95	Overdekking langs in m:	0.40
Gewicht in kg:	64.90	Netbreedte in m:	2.35	Overdekking dwars in m:	0.40

B335A