


H. van de Riet Bouwstaal BV

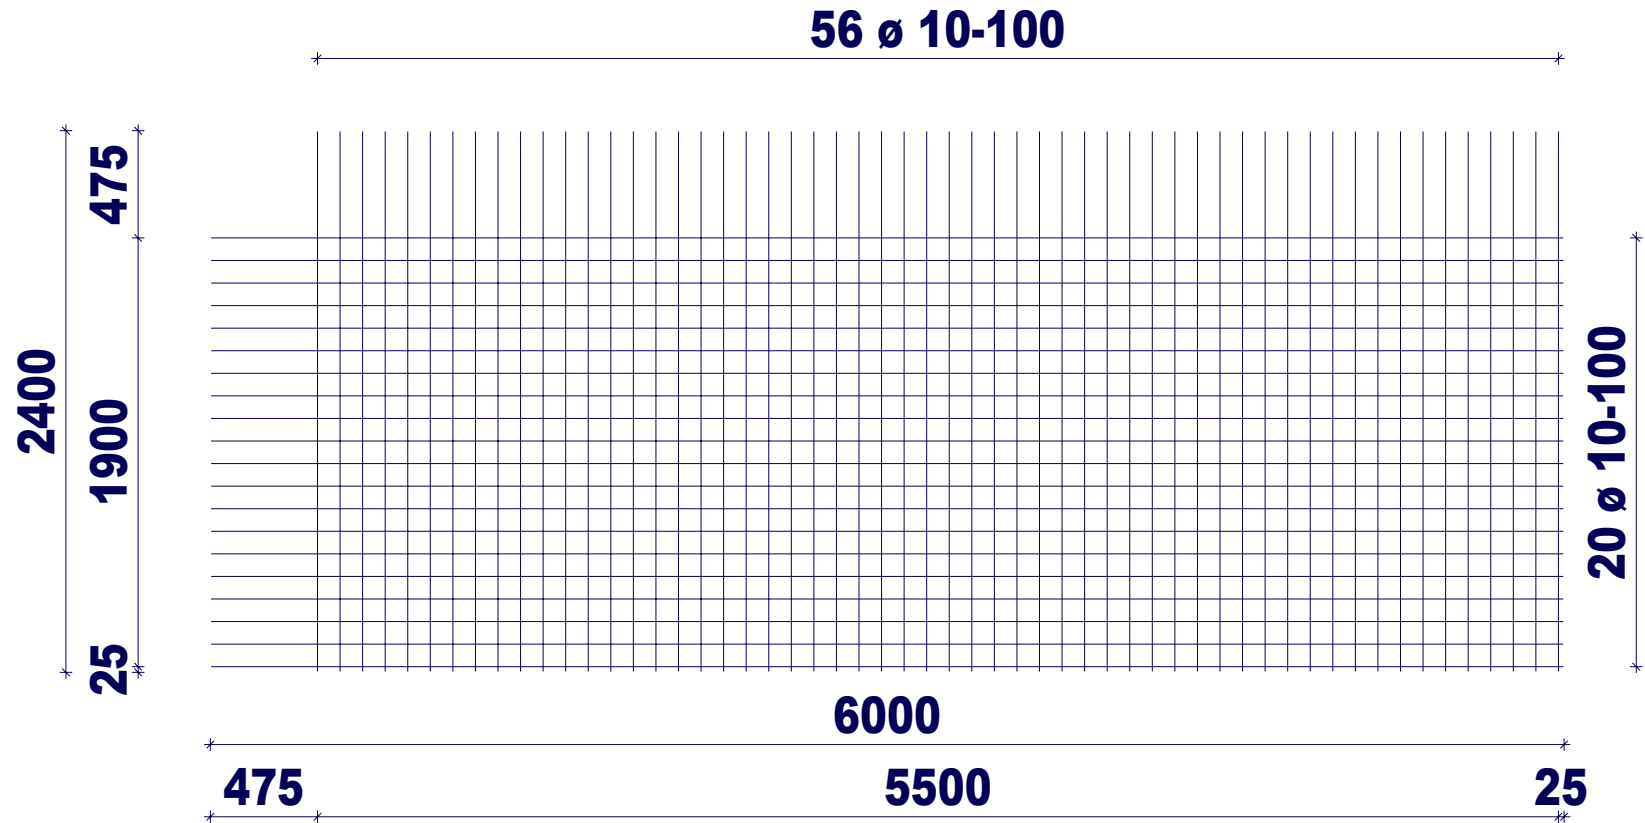

Netnaam:	B785A	Nettenlengte in m:	6.00	Overdekking langs in m:	0.40
Gewicht in kg:	156.96	Netbreedte in m:	2.40	Overdekking dwars in m:	0.40

B785A

Zijde:

1