
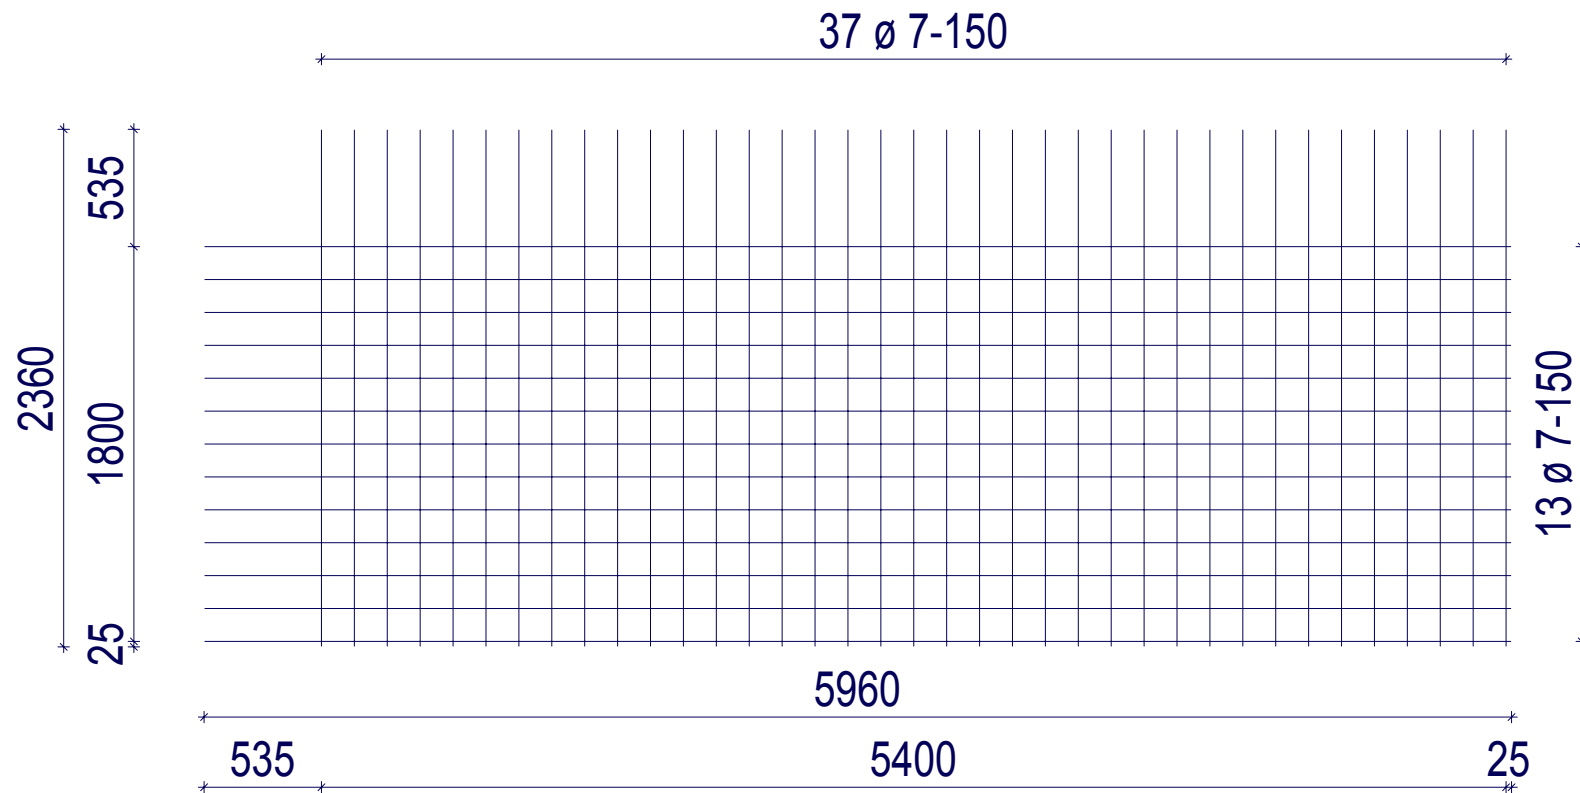


# H. van de Riet Bouwstaal BV

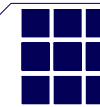

Netnaam:	BEC257A	Nettenlengte in m:	5.96	Overdekking langs in m:	0.41
Gewicht in kg:	49.77	Netbreedte in m:	2.36	Overdekking dwars in m:	0.41

## BEC-257-A

Aantal per pak	Gewicht per pak	Netto opp.
30 st.	1.493 kg	10.82 m <sup>2</sup>