


H. van de Riet Bouwstaal BV

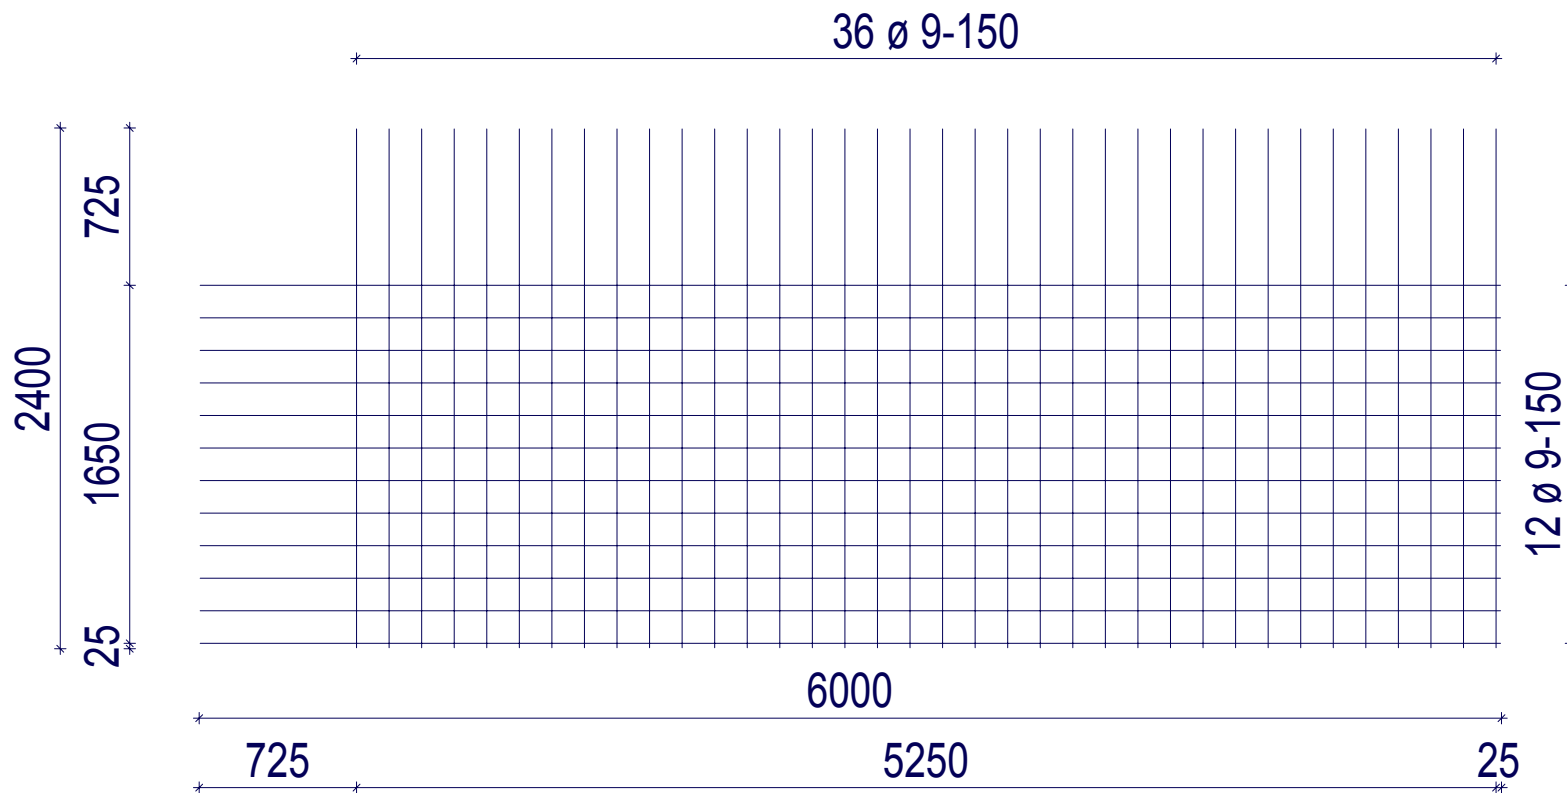

Netnaam:	BEC424A	Nettenlengte in m:	6.00	Overdekking langs in m:	0.60
Gewicht in kg:	79.04	Netbreedte in m:	2.40	Overdekking dwars in m:	0.60

BEC-424-A

Aantal per pak	Gewicht per pak	Netto opp.
20 st.	1.581 kg	9.72 m ²