


H. van de Riet Bouwstaal BV

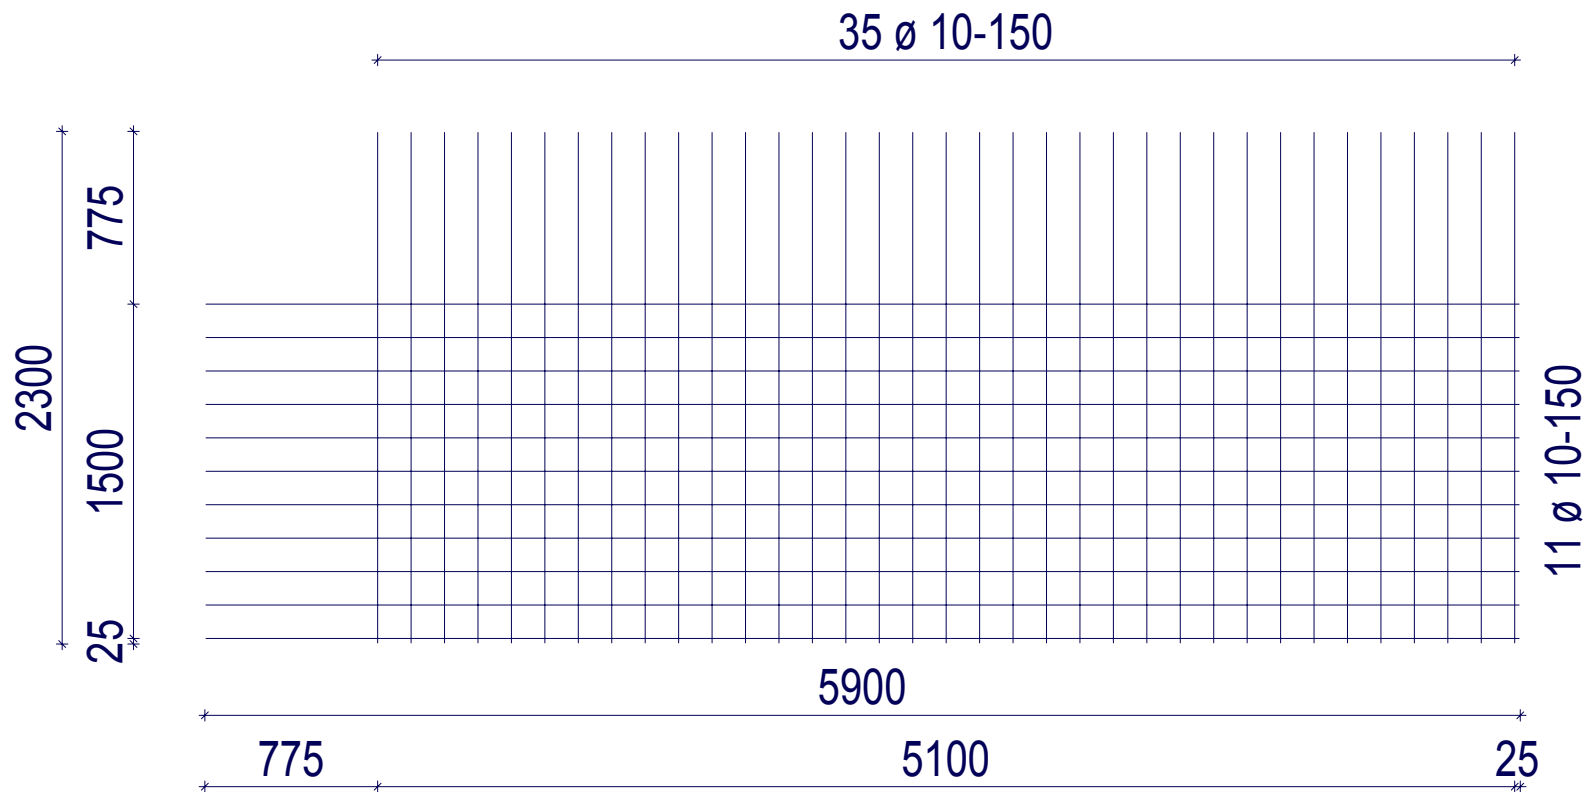

Netnaam:	BEC524A	Nettenlengte in m:	5.90	Overdekking langs in m:	0.65
Gewicht in kg:	89.71	Netbreedte in m:	2.30	Overdekking dwars in m:	0.65

BEC-524-A

Aantal per pak	Gewicht per pak	Netto opp.
15 st.	1.346 kg	8.66 m ²