


# H. van de Riet Bouwstaal BV

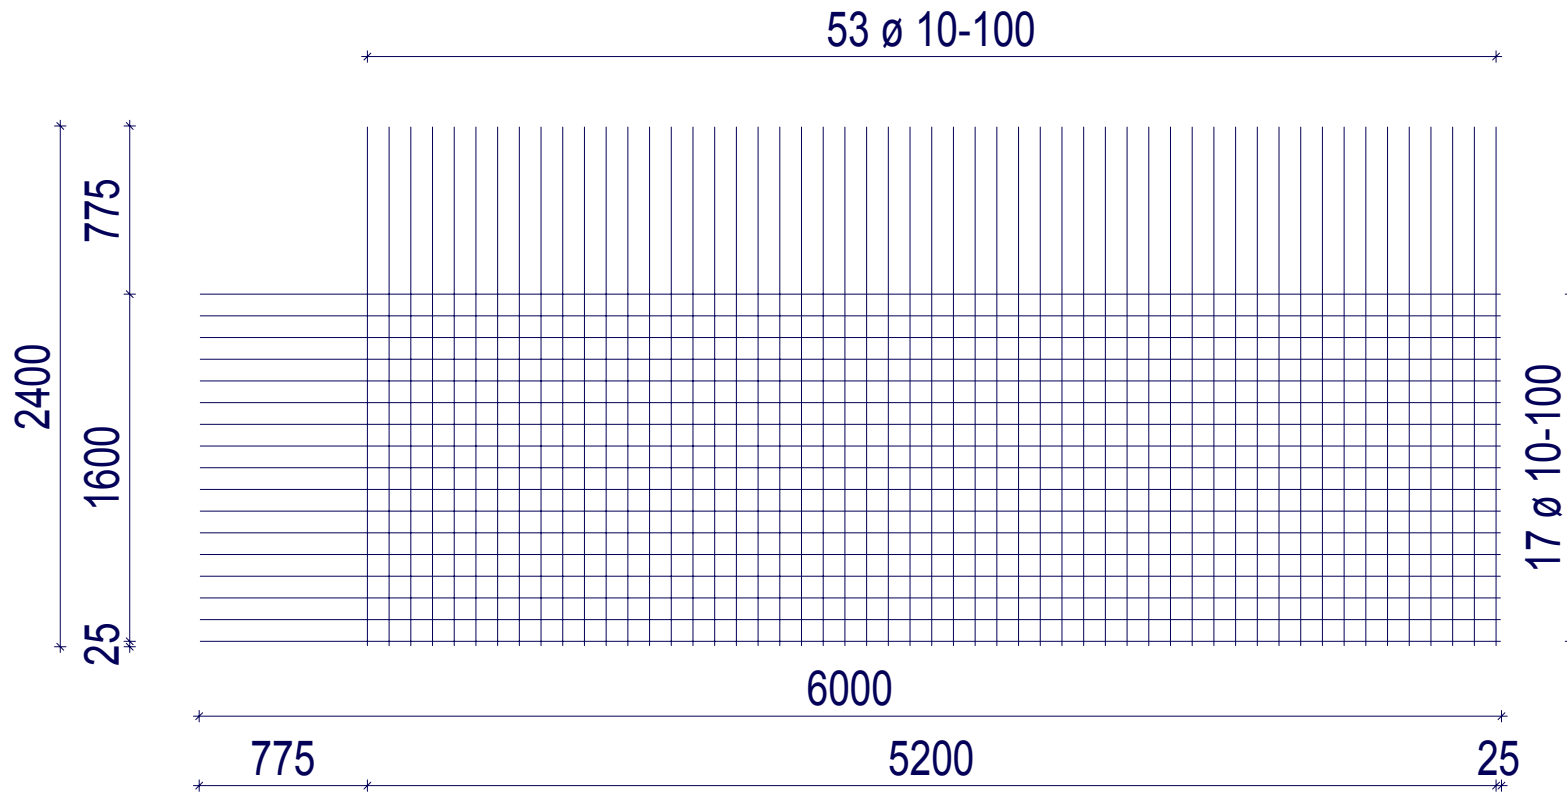

Netnaam:	BEC785A	Nettenlengte in m:	6.00	Overdekking langs in m:	0.65
Gewicht in kg:	141.42	Netbreedte in m:	2.40	Overdekking dwars in m:	0.65

## BEC-785-A

Aantal per pak	Gewicht per pak	Netto opp.
10 st.	1.414 kg	9.01 m <sup>2</sup>