


H. van de Riet Bouwstaal BV

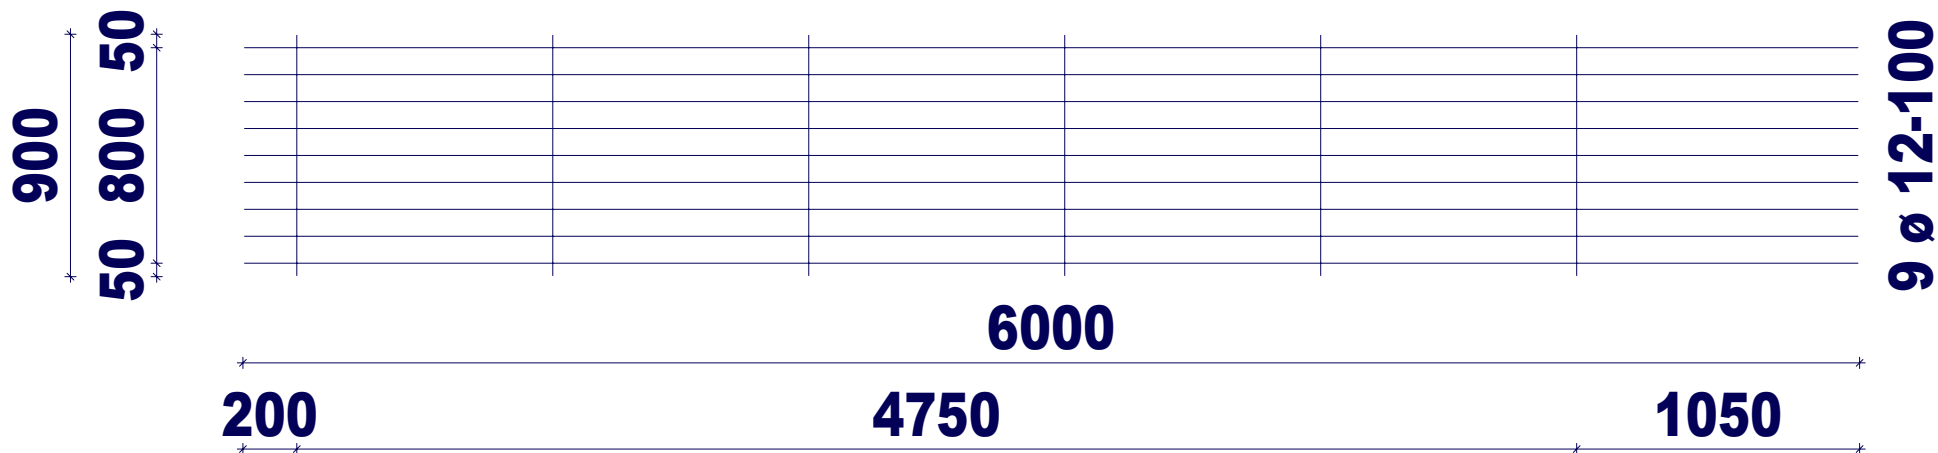

6 ø 8-950



Netnaam:	D1131	Nettenlengte in m:	6.00	Overdekking langs in m:	0.00
Gewicht in kg:	50.09	Netbreedte in m:	0.90	Overdekking dwars in m:	0.00

D1131

Aantal per pak	Gewicht per pak	Netto oppervlak
30 st.	1.503 kg	4.67 m ² bij 815 mm las 4.76 m ² bij 710 mm las 4.81 m ² bij 660 mm las

OM en OM gekanteld, 30 st per pak