


# H. van de Riet Bouwstaal BV

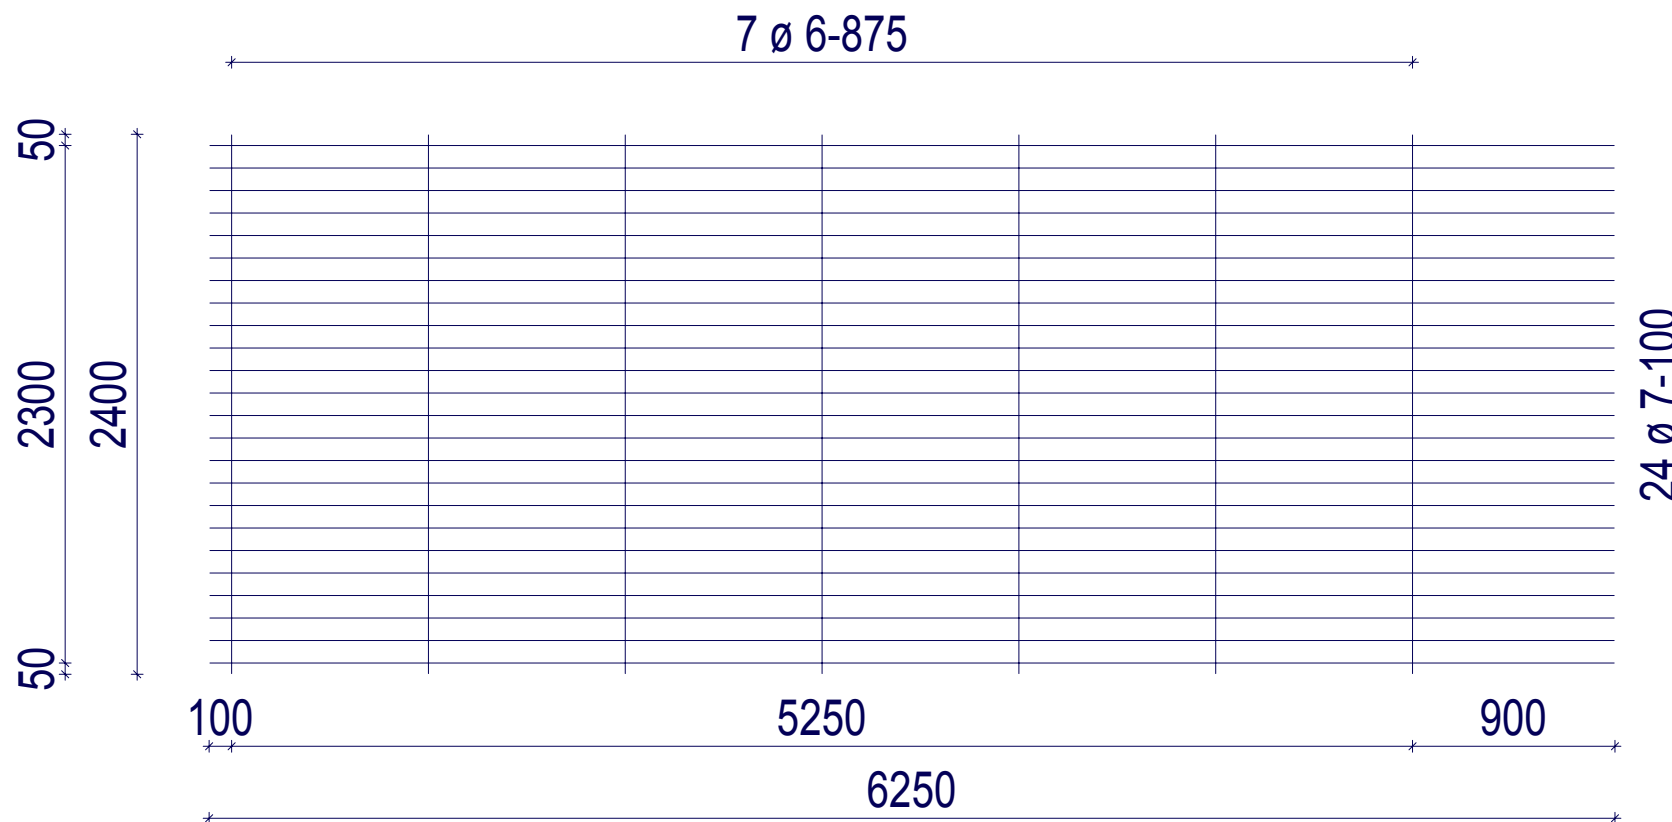

Netnaam:	D385	Nettenlengte in m:	6.25	Overdekking langs in m:	0.00
Gewicht in kg:	49.03	Netbreedte in m:	2.40	Overdekking dwars in m:	0.00

## D385

Aantal per pak	Gewicht per pak	Netto oppervlak
30 st.	1.471	14.02 m2 bij 410 mm las 14.17 m2 bij 345 mm las