


H. van de Riet Bouwstaal BV

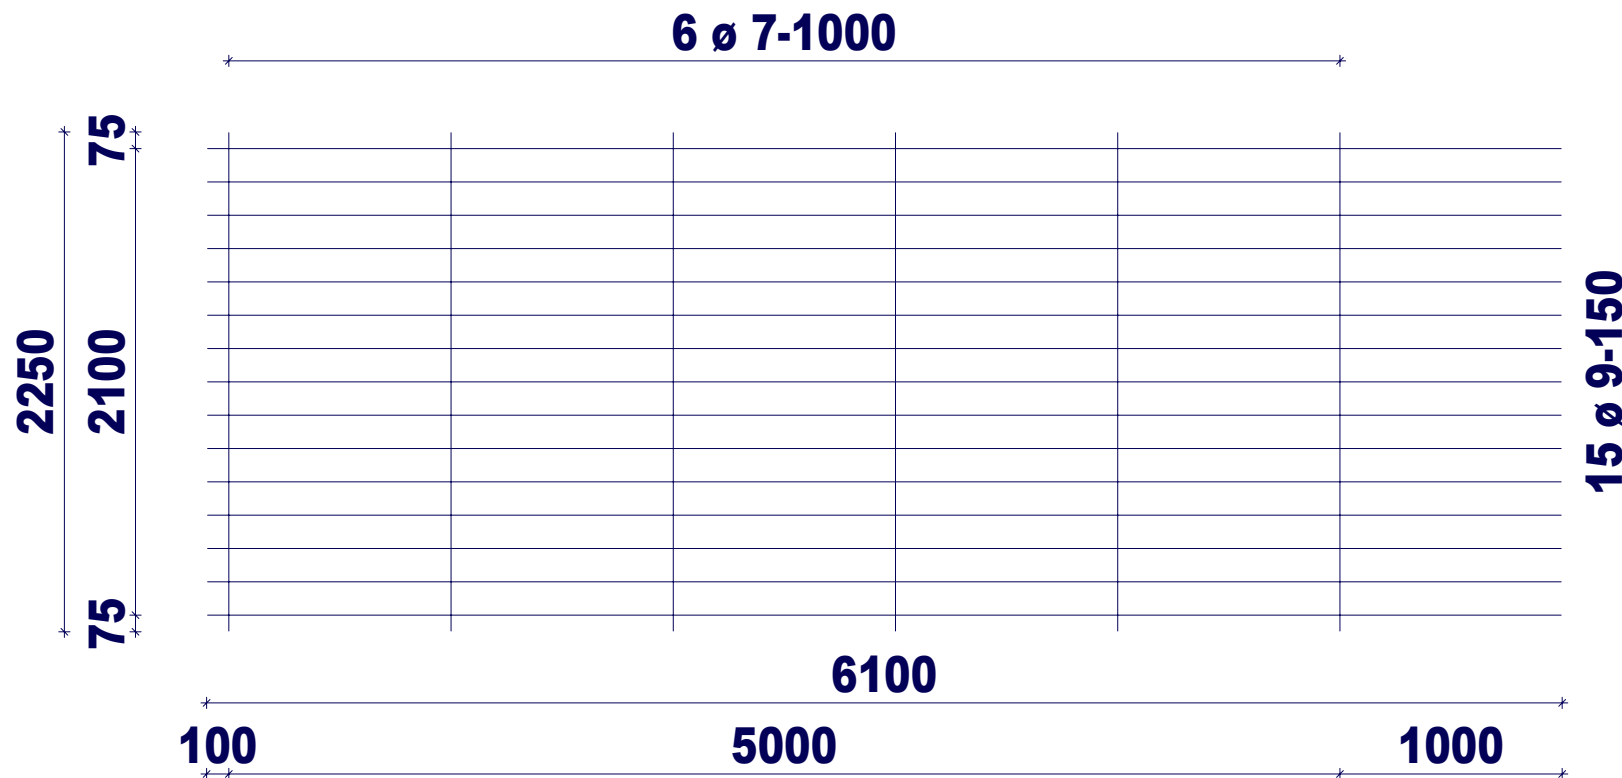

Netnaam:	D424	Nettenlengte in m:	6.10	Overdekking langs in m:	0.00
Gewicht in kg:	49.74	Netbreedte in m:	2.25	Overdekking dwars in m:	0.00

D424

Aantal per pak	Gewicht per pak	Netto oppervlak
30 st.	1.492 kg	12.43 m2 bij 575 mm las 12.68 m2 bij 465 mm las 12.72 m2 bij 445 mm las