


H. van de Riet Bouwstaal BV

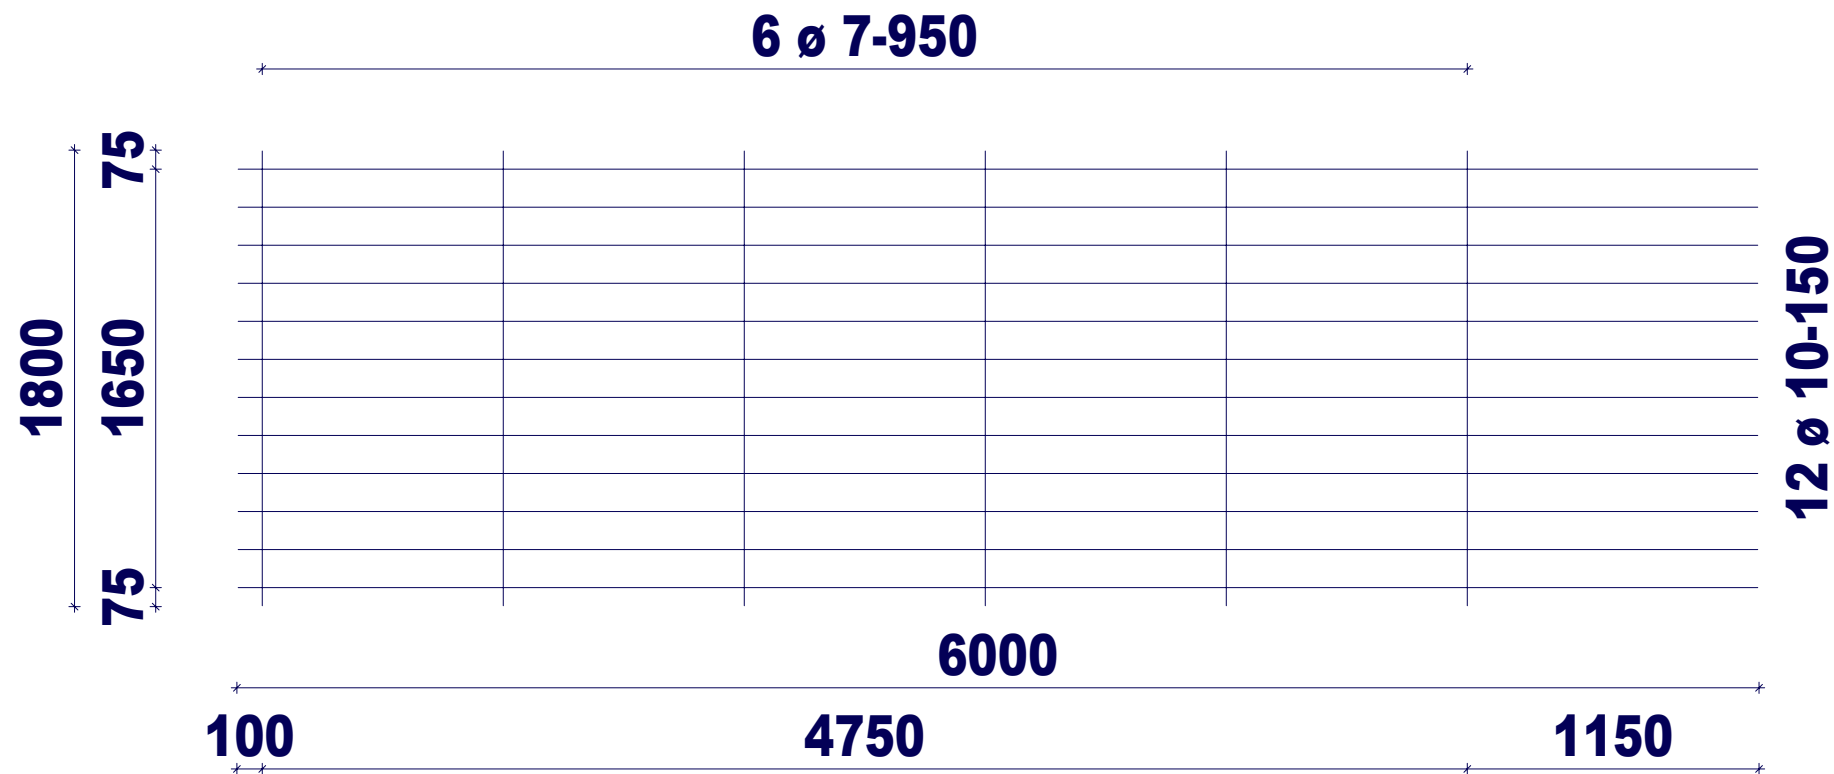

Netnaam:	D524	Nettenlengte in m:	6.00	Overdekking langs in m:	0.00
Gewicht in kg:	47.69	Netbreedte in m:	1.80	Overdekking dwars in m:	0.00

D524

Aantal per pak	Gewicht per pak	Netto oppervlak
30 st.	1.430 kg	9.62 m ² bij 655 mm las 9.81 m ² bij 550 mm las 9.91 m ² bij 495 mm las