


H. van de Riet Bouwstaal BV

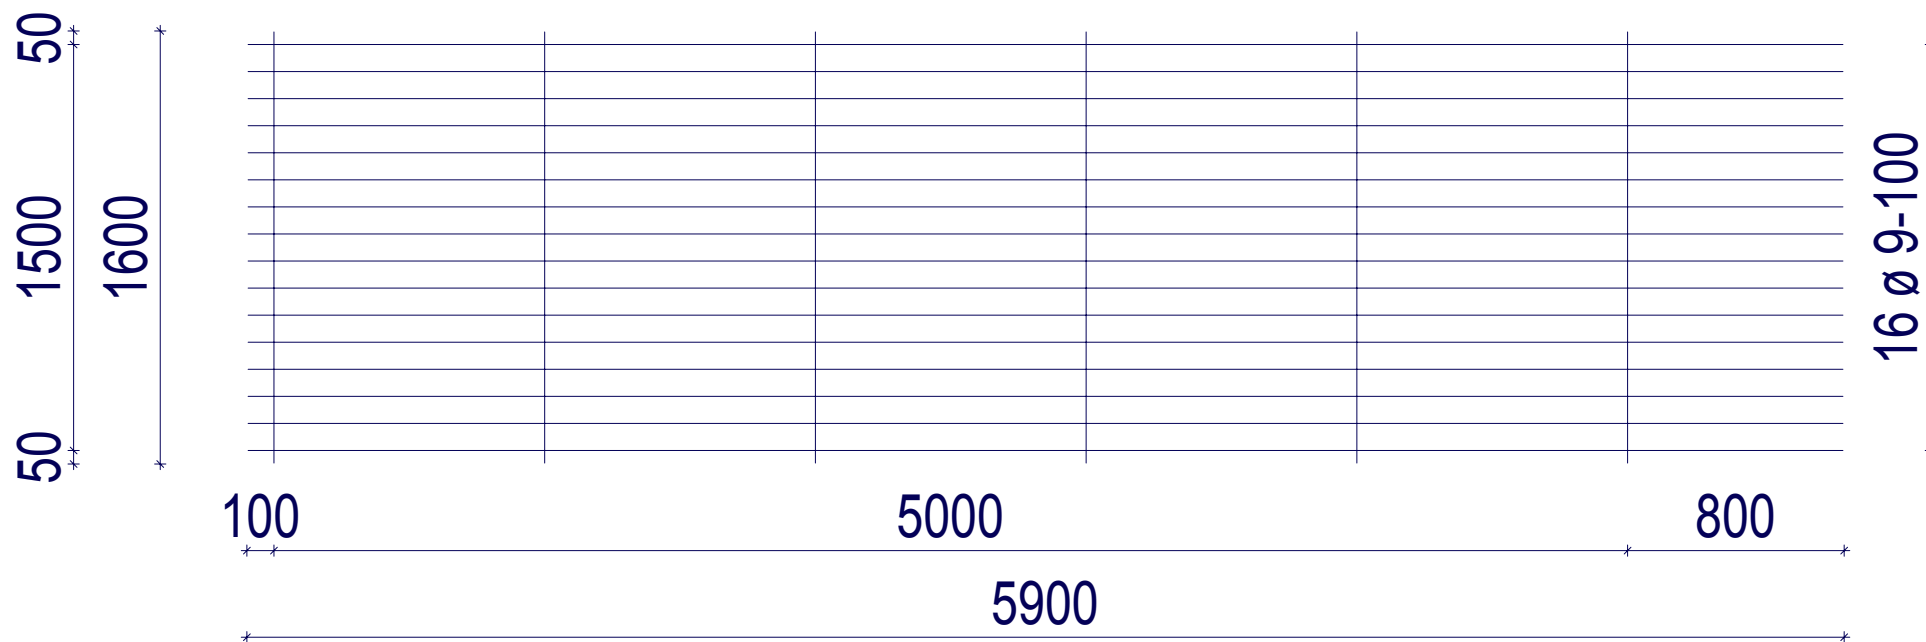

6 ø 7-1000



Netnaam:	D636	Nettenlengte in m:	5.90	Overdekking langs in m:	0.00
Gewicht in kg:	50.00	Netbreedte in m:	1.60	Overdekking dwars in m:	0.00

D636

Aantal per pak	Gewicht per pak	Netto oppervlak
30 st.	1.500 kg	8.52 m2 bij 575 mm las 8.70 m2 bij 465 mm las 8.73 m2 bij 445 mm las