


# H. van de Riet Bouwstaal BV

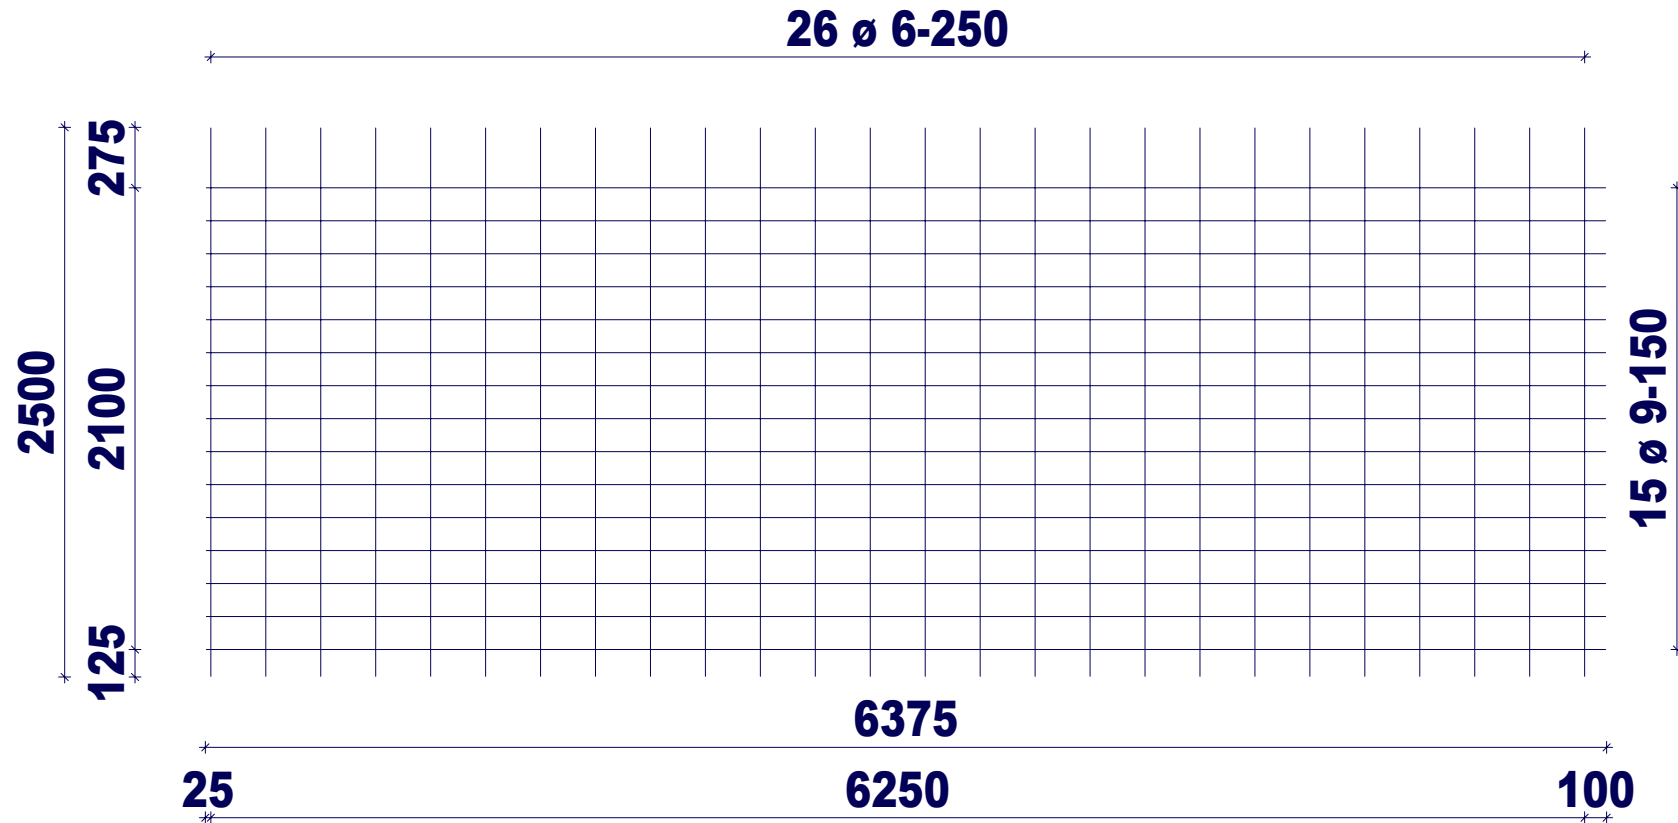

Netnaam:	G425	Nettenlengte in m:	6.38
Gewicht in kg:	62.15	Netbreedte in m:	2.50

## G425

Zijde:

1