


# H. van de Riet Bouwstaal BV

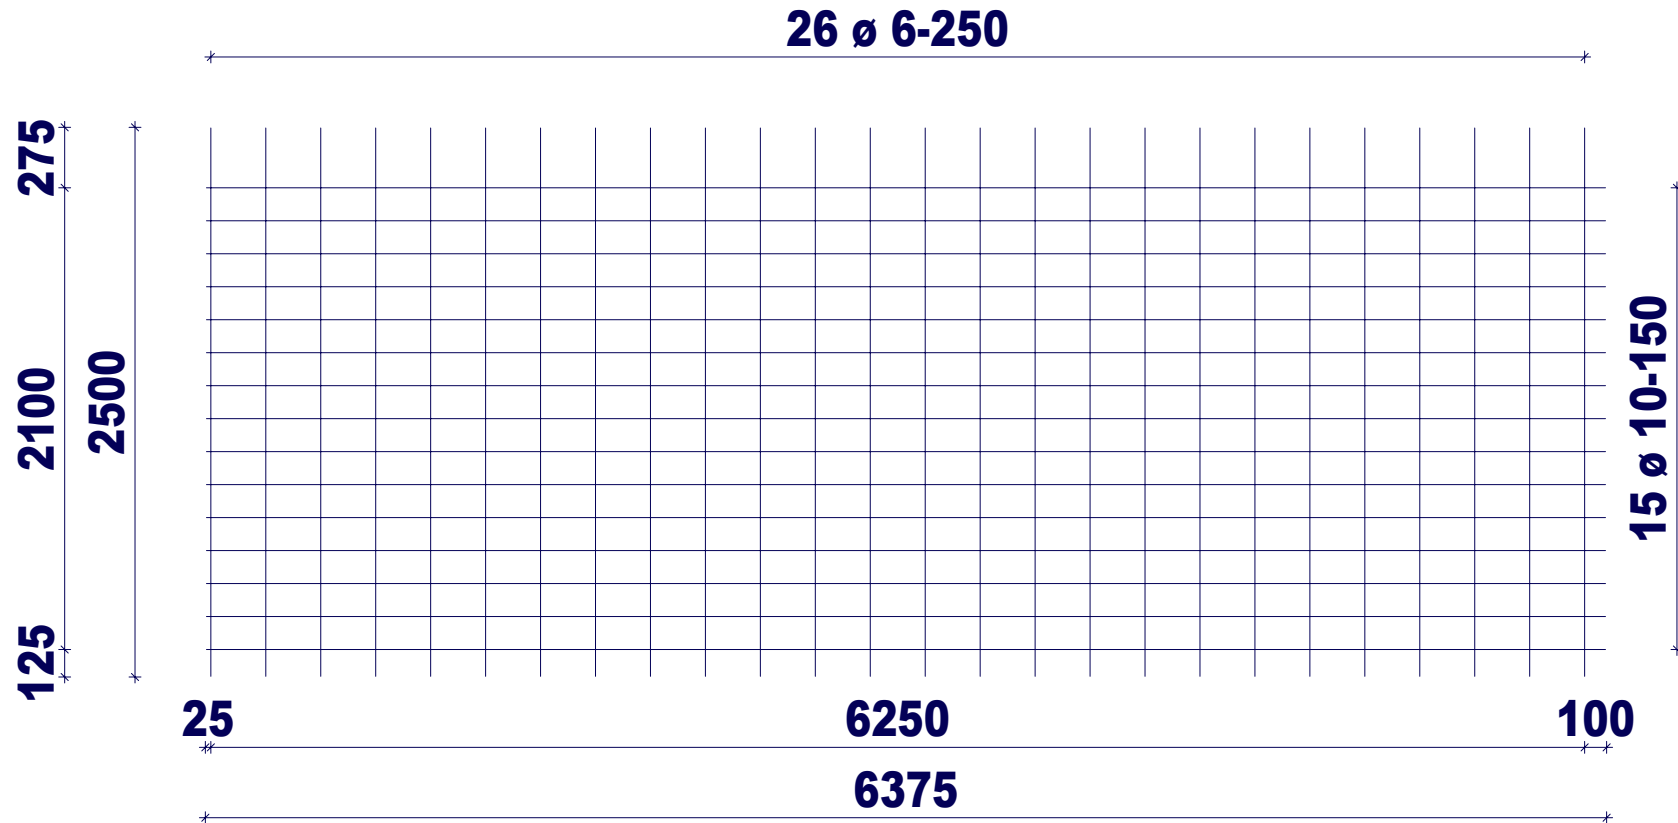

Netnaam:	G524	Nettenlengte in m:	6.38
Gewicht in kg:	73.43	Netbreedte in m:	2.50

## G524

Zijde:

1