


H. van de Riet Bouwstaal BV

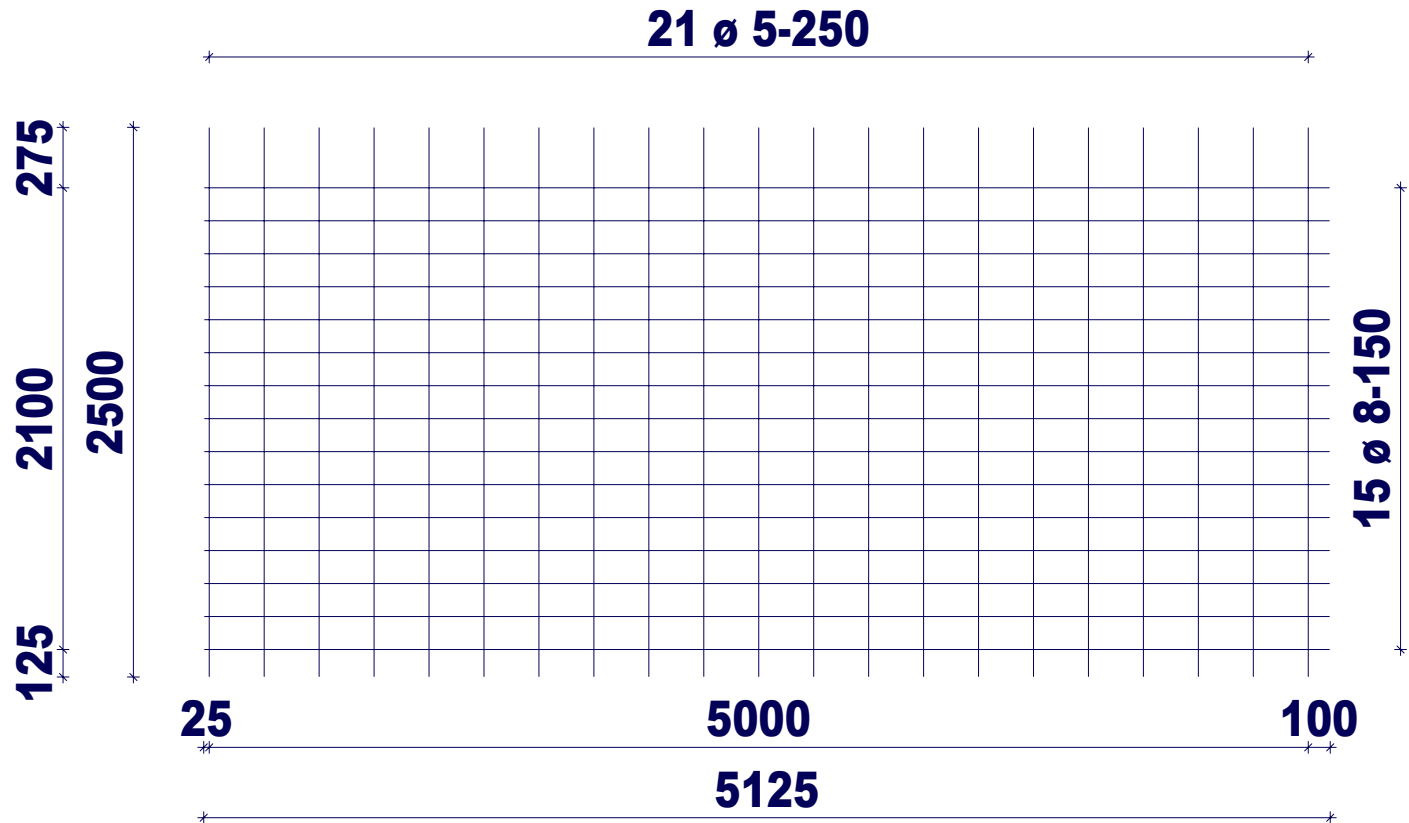

Netnaam: L335

Nettenlengte in m: 5.13

Gewicht in kg: 38.45

Netbreedte in m: 2.50

L335

Zijde:

1