


H. van de Riet Bouwstaal BV

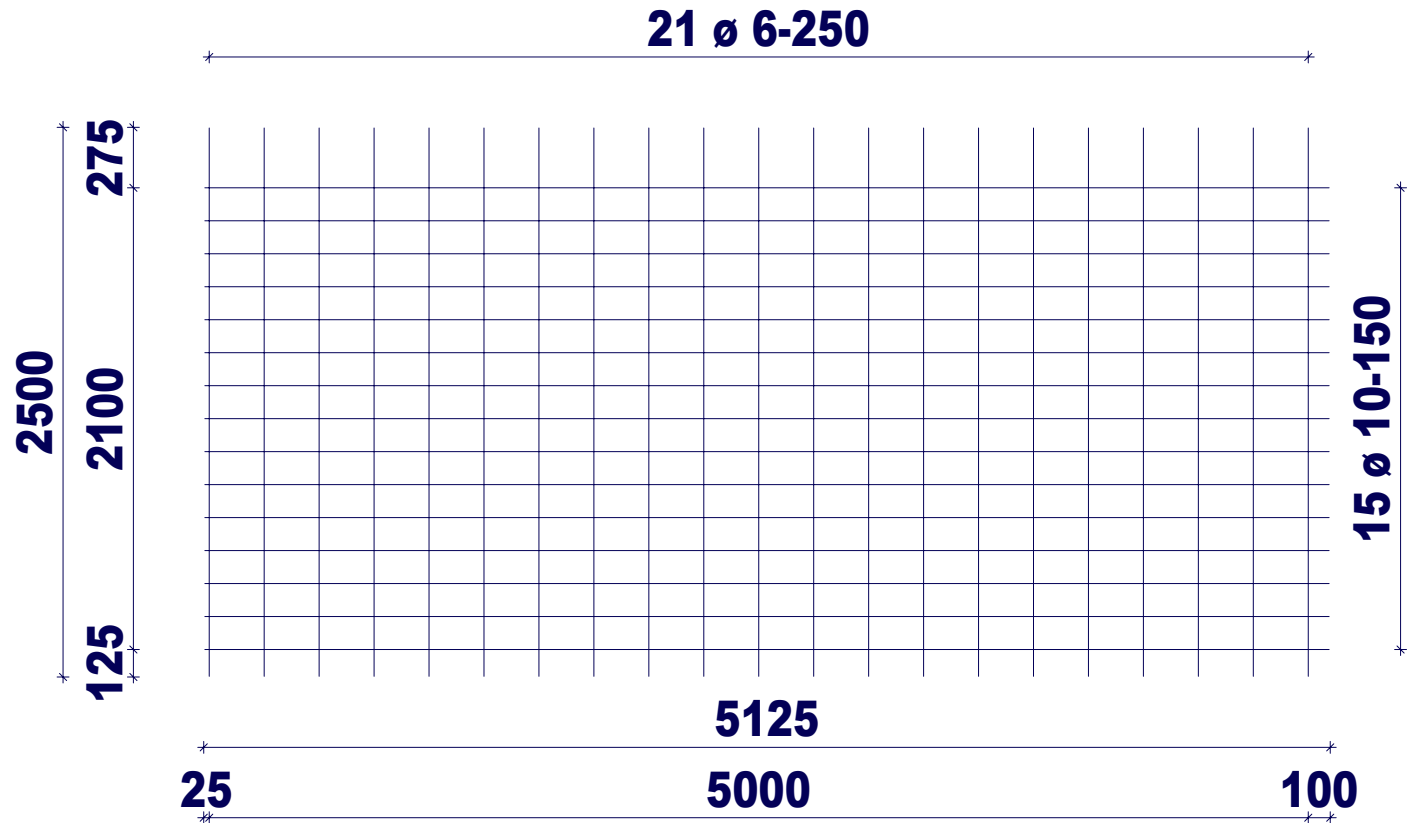

Netnaam: L524

Nettenlengte in m: 5.13

Gewicht in kg: 59.09

Netbreedte in m: 2.50

L524

Zijde:

1