


H. van de Riet Bouwstaal BV

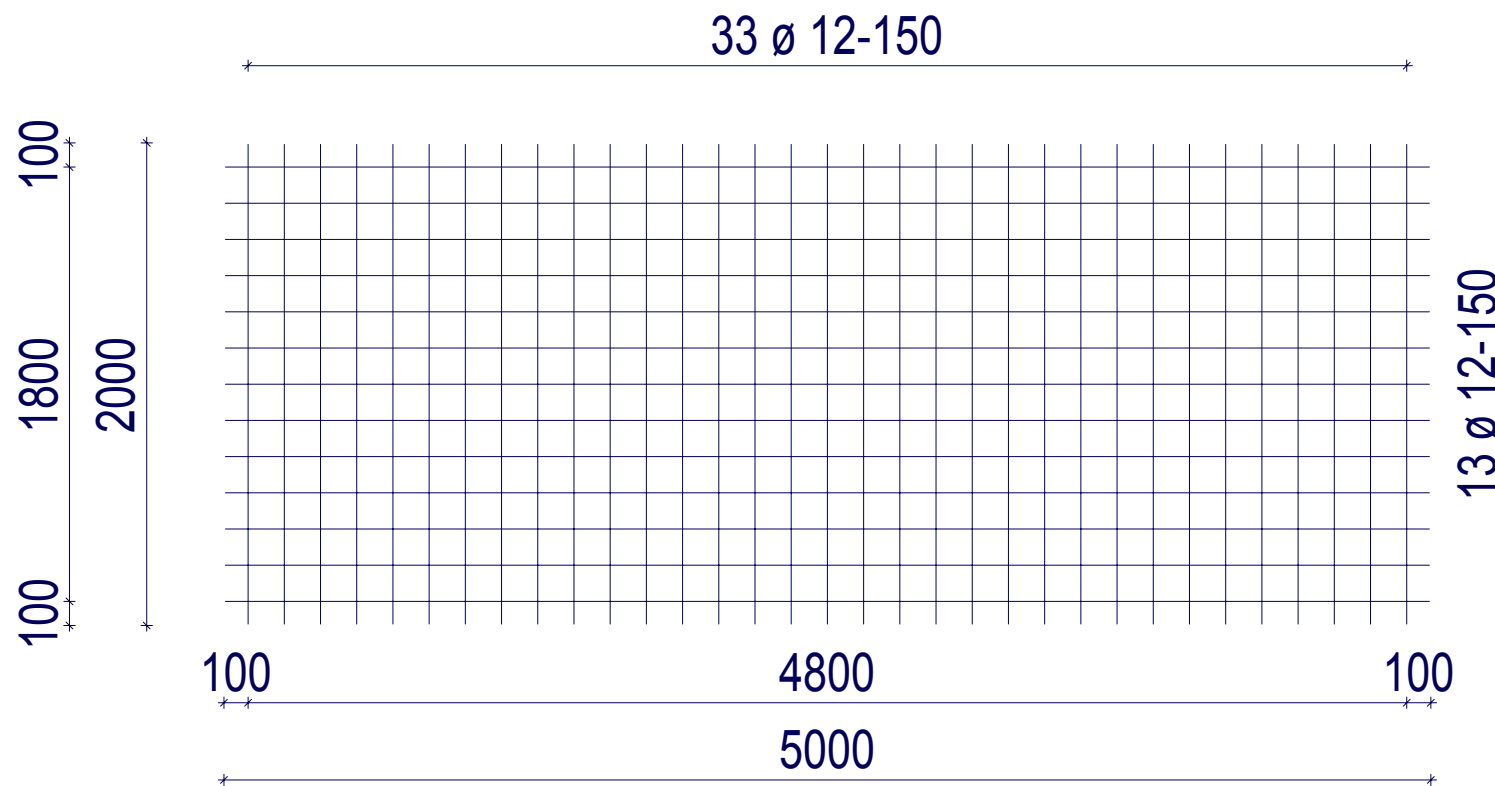

Netnaam:	P754A	Nettenlengte in m:	5.00	Overdekking langs in m:	0.30
Gewicht in kg:	116.33	Netbreedte in m:	2.00	Overdekking dwars in m:	0.30

P754A

Aantal per pak	Gewicht per pak
10 st.	1.163 kg